



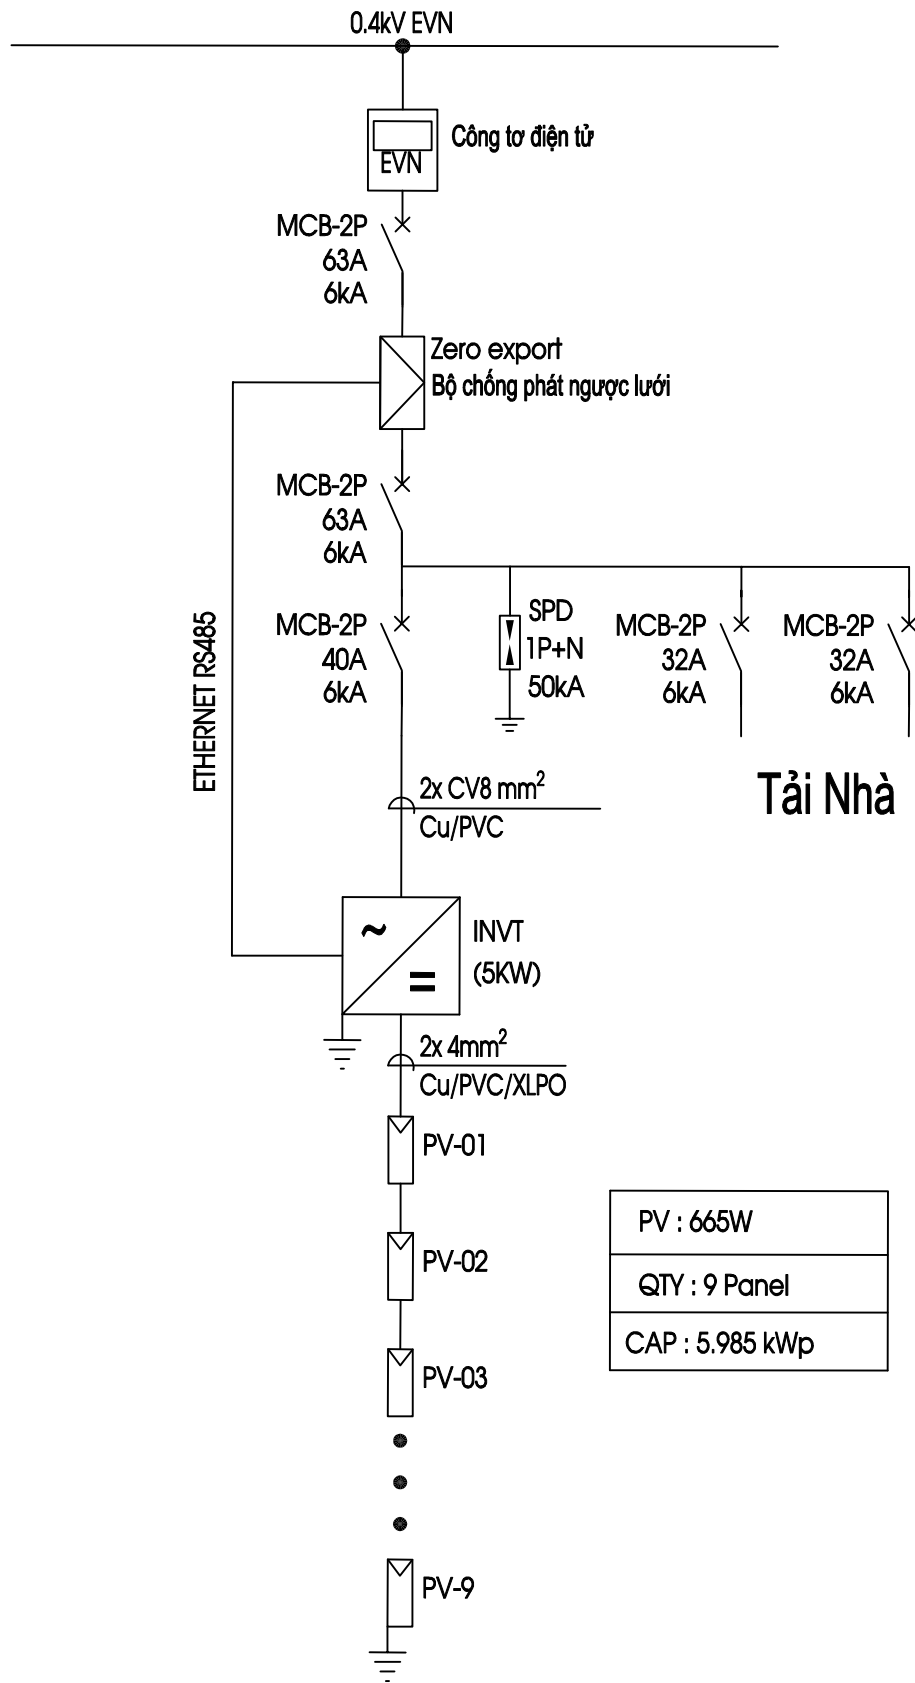

SƠ ĐỒ MẠCH ĐIỆN

ĐƯỜNG HÙNG VƯƠNG

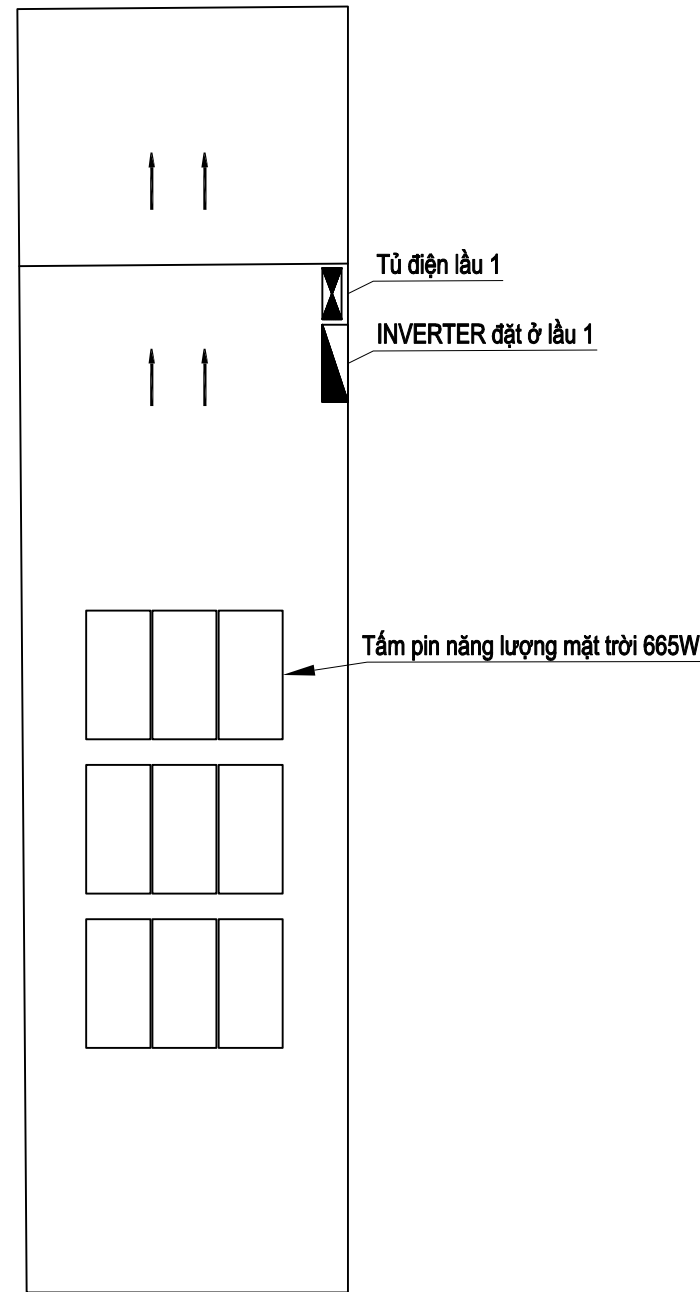

NHÀ MÁI TÔN, 1 TRIỆT 1 LẦU

MẶT BẰNG CÔNG TRÌNH

MỤC ĐÍCH PHÁT HÀNH/ ISSUE PURPOSE

TK KỸ THUẬT	☐ BASIC DESIGN
TRÌNH DUYỆT	☐ TECH DESIGN
	☐ APPROVAL
	☒ BUILD
	☐ COMPLETE

CHỦ ĐẦU TƯ/ OWNER

ĐỊA ĐIỂM/ LOCATION: 326 Tổ 6, Hùng Vương
Ấp Thanh Minh, Xã Phước An, Tỉnh Đồng Nai

ĐƠN VỊ THIẾT KẾ THI CÔNG DESIGN AND BUILD

CÔNG TY CỔ PHẦN CÔNG NGHỆ

HUY HOÀNG

MST : 0314772092

ĐỊA CHỈ : 244/12/5, Lê văn Khương, Phường Thới An
Thành Phố Hồ Chí Minh

VPGD : 51/21 Huỳnh Văn nghệ, Phường Tân Sơn
Thành Phố Hồ Chí Minh

QUẢN LÝ KỸ THUẬT/ MAJOR:

THIẾT KẾ/ DESIGNED BY:

VẼ/ DRAWED BY:

CÔNG TRÌNH/ PROJECT:

ĐIỆN NĂNG LƯỢNG MẶT TRỜI BẮM TẮI

ĐỊA ĐIỂM/ LOCATION: 326 Tổ 6, Hùng Vương
Ấp Thanh Minh, Xã Phước An, Tỉnh Đồng Nai

HẠNG MỤC/ ITEMS:

Hệ thống năng lượng mặt trời 5kW

TÊN BẢN VẼ/ DRAWING TITLE:

SƠ ĐỒ MẠCH ĐIỆN VÀ
MẶT BẰNG CÔNG TRÌNH

SỐ HIỆU CHỈNH / REVISION No :

HOÀN THÀNH / COMPLETON DATE 10/2025

SỐ HIỆU BẢN VẼ/ DRAWING No: